


متراژ غرف داخل سالن با نقشه اجرایی تطابق داشته و صحیح می باشد	
نام و امضای مدیر سالن	نام و امضای کارشناس فنی
نام و امضای ناظر غرفه آرای	
متراژ نقشه چک شد و صحیح می باشد	متراژ نقشه چک شد، صحیح و مورد تایید می باشد
نام و امضای چک کننده	نام و امضای کارشناس مسئول غرفه آرای

گریدهای شطرنجی یک گراند نقشه ۱*۱ می باشد. نیم مربع (مستطیل) معادل نیم متر است. موقعیت و ابعاد ستون ها تقریبی است
ارتفاع مجاز دور سالن ۳.۵ متر
ارتفاع مجاز در کنار دیوار 4.0 متر
ارتفاع مجاز وسط سالن ۳.۵ متر
Allowable Height Middle of hall 3.5 m

Maximum allowed Height in this area : 2.20 m
 ارتفاع مجاز در این فضا ۲.۲۰ متر می باشد

- غرف ۴ طرف باز در همکمان سالن
- غرف روبروی درهای اصلی
- غرف سمت چپ و راست درهای اصلی
- غرفه دو و سه طرف باز
- غرفه یک طرف باز
- غرفه ارزی
- فضای با تجهیزات ریالی
- پیش ساخته ویژه

پیش ساخته ریالی	
پیش ساخته ارزی	۳۶
جمع	
خودساز ریالی	۱۰۹۱
خودساز ارزی	۳۶
جمع	
راست و چپ روبروی ورودی اصلی	۲۴۸
متراژ غرف دوپو و سه بر	۹۱۴
متراژ غرف یک بر	
متراژ ارزی	
جمع	۱۱۶۲

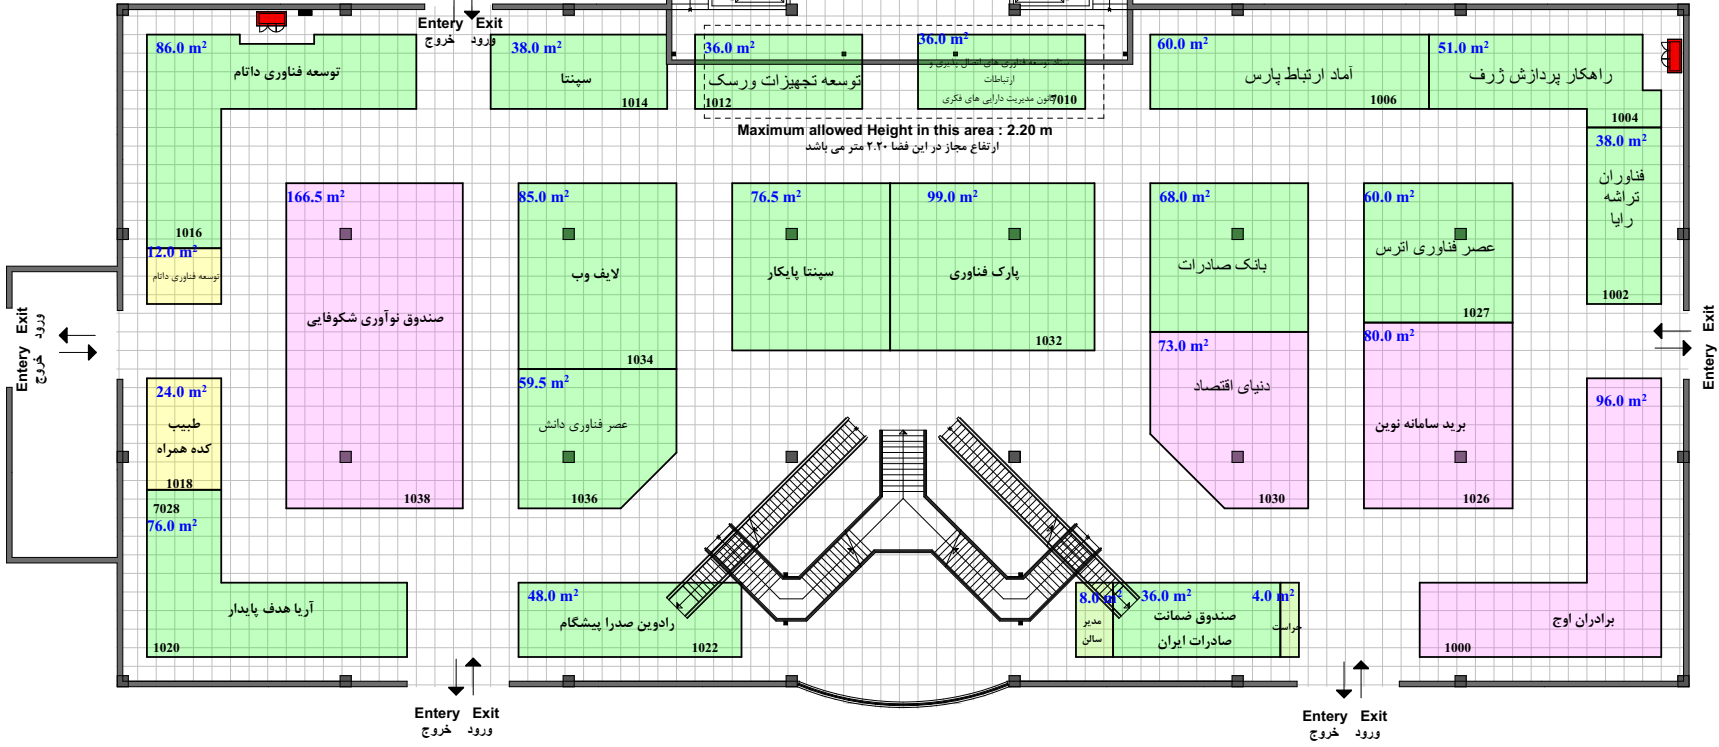

Hall No. 44-1

مساحت کل سالن ۳۰۰۰ مترمربع
 مساحت مصوب مساحت حدافق مصوب مساحت
 مجموع متراژ تحت پوشش ۱۳۶۷ مترمربع

North

بیست و هفتمین نمایشگاه بین المللی الکترونیک، کامپیوتر و تجارت الکترونیک
 برگزار کننده: راهکار تجارت مدیریت کوشا

