

متراژ غرف داخل سالن یا نقشه اجرایی تطابق داشته و صحیح می باشد		
نام و امضای مدیر سالن	نام و امضای کارشناس فنی	نام و امضای ناظر غرفه آرایبی
متراژ نقشه چک شد و صحیح می باشد		متراژ نقشه چک شد، صحیح و مورد تایید می باشد
نام و امضای چک کننده		نام و امضای کارشناس مسئول غرفه آرایبی

گرفتهای شطرنجی بک گراند نقشه ۱۰٪ می باشد. نیم مربع (مستطیل)
Allowable Height
 معادل نیم متر است. موقعیت و ابعاد ستون ها تقریبی است
 ارتفاع مجاز دور سالن ۳.۰ متر
 ارتفاع مجاز وسط سالن ۳.۵ متر
 ارتفاع مجاز Middle of hall 3.5 m

غرف ۴ طرف باز در همکان سالن
 غرف روبروی دربهای اصلی
 غرف سمت چپ و راست دربهای اصلی

غرفه دو و سه طرف باز
 غرفه یک طرف باز

غرفه ارزی

فضای با تجهیزات ریالی

پیش ساخته ویژه

۸۰ پیش ساخته ریالی

پیش ساخته ارزی

جمع

۱۳۰۸ خودساز ریالی

۱۲ خودساز ارزی


۱۳۲۱ جمع

راست و چپ روبروی
 ورودی اصلی

۴۸۵ متراژ غرف دوو سه بر

۱۷۸ متراژ غرف بک بر

متراژ ارزی

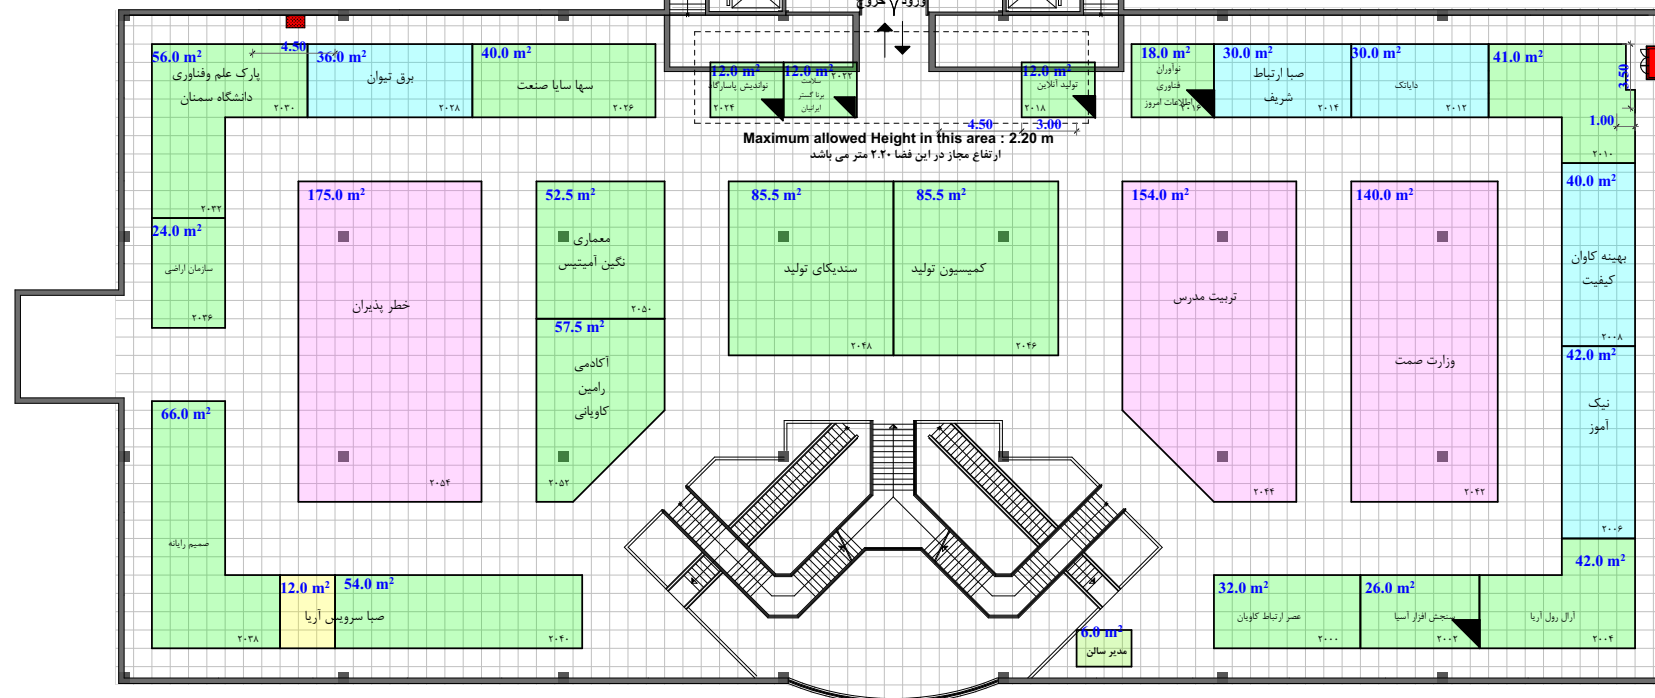

Hall No. 44-2

مساحت کل سالن ۳۰۰۰ مترمربع
 مساحت مصوب مساحت حداقل مصوب مساحت مجموع متراژ تحت پوشش ۱۳۴۵ مترمربع



بیست و هفتمین نمایشگاه بین المللی الکترونیک، کامپیوتر و تجارت الکترونیک

برگزار کننده: راهکار تجارت مدیریت کوشا