


ارتفاع مجاز دور سالن ۳.۰ متر
 وسط سالن ۴.۰ متر
Allowable next to wall 3.0 m
Height middle of hall 4.0 m

| | | |
|--|-------------------------|---------------------------------------|
| متر از غرف داخل سالن یا نقشه اجرایی تطبیق داشته و صحیح می باشد | | |
| نام و امضای مدیر سالن | نام و امضای کارشناس فنی | نام و امضای ناظر غرفه آرایشی |
| متر از نقشه چک شد و صحیح می باشد. | | |
| متر از نقشه چک شد. صحیح و مورد تأیید می باشد. | | |
| نام و امضای چک کننده | | نام و امضای کارشناس مسئول غرفه آرایشی |

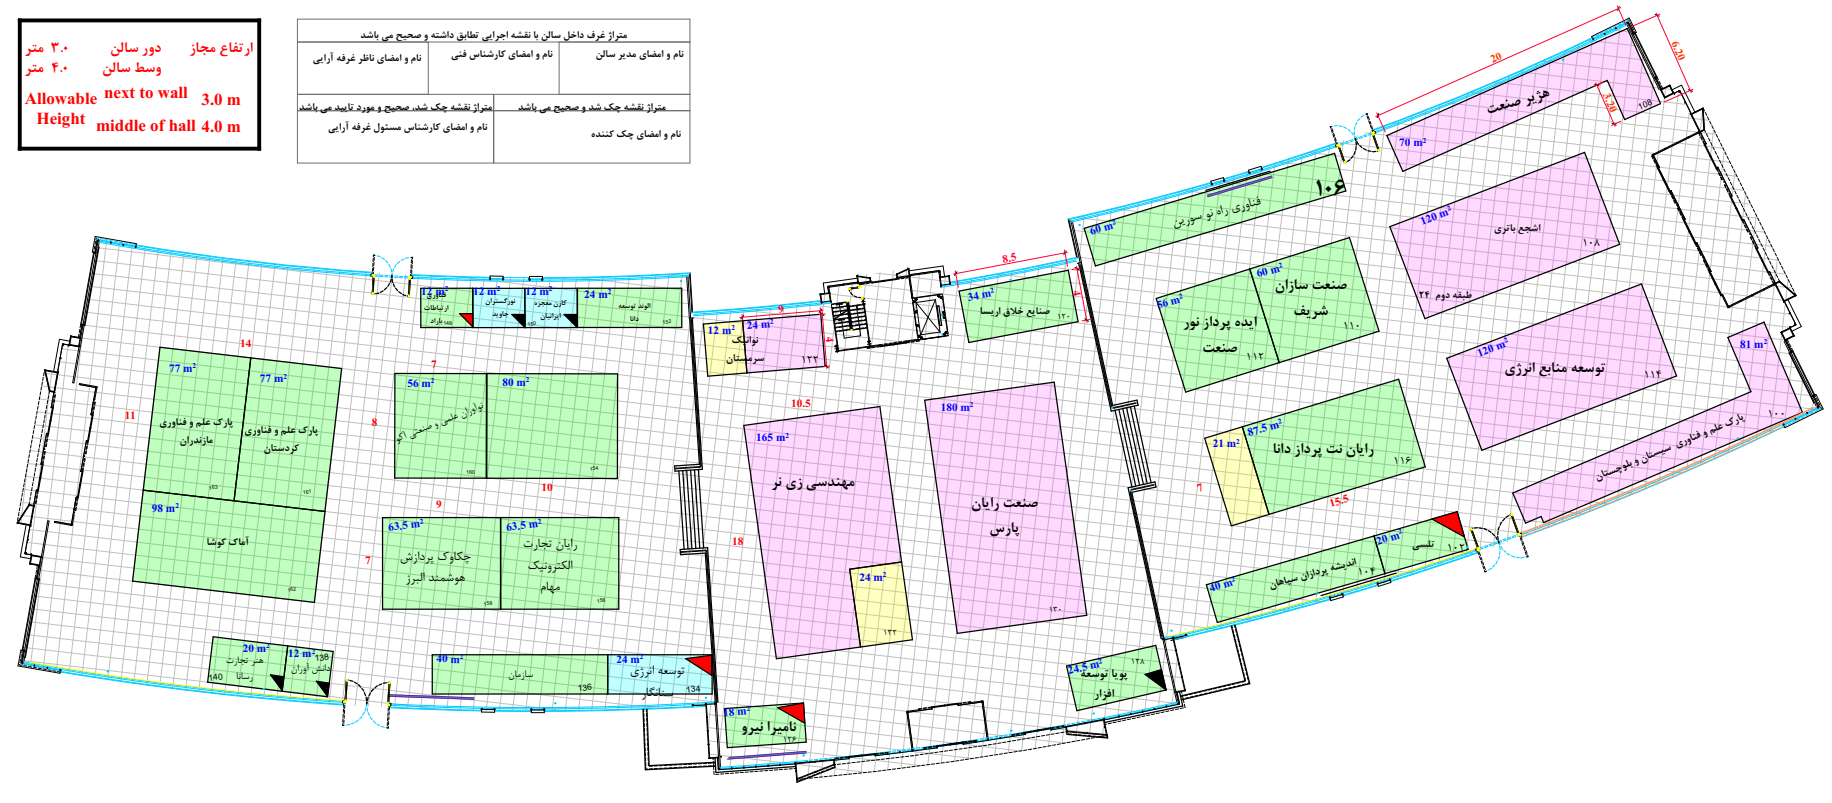

- غرفه اطراف بازدید همگان سالن
- غرفه ورودی درجه‌بندی اصلی
- غرفه دو و سه طرف باز
- غرفه یک طرف باز
- غرفه ارزی
- فضای باجه‌های رایانه
- پیش ساخته ویژه

| | |
|------|----------------------------|
| ۴۳ | پیش ساخته رایانه |
| | پیش ساخته ارزی |
| | جمع |
| ۱۶۴۴ | خودساز رایانه |
| ۵۷ | خودساز ارزی |
| ۱۷۰۱ | جمع |
| ۳۹۱ | راست و چپ ورودی ورودی اصلی |
| ۹۲۸ | متر از غرف دور و سه بر |
| ۴۸ | متر از غرف یک بر |
| ۵۶ | متر از ارزی |
| ۱۴۲۳ | جمع |



Hall No. 5



بیست و هفتمین نمایشگاه بین المللی الکترونیک، کامپیوتر و تجارت الکترونیک
 برگزار کننده: راهکار تجارت مدیریت کوشا