


گریدهای شطرنجی بک گراند نقشه ۱:۱ می باشد. نیم مربع (مستطیل)
 معادل نیم متر است. موقعیت و ابعاد ستون ها تقریبی است
 ارتفاع مجاز دور سالن ۴.۵ متر
 وسط سالن ۴.۵ متر
Allowable Height Next to wall Middle of hall 4.5 m

متراژ غرف داخل سالن با نقشه اجرایی تطابق داشته و صحیح می باشد		
نام و امضای مدیر سالن	نام و امضای کارشناس فنی	نام و امضای ناظر غرفه آرای
متراژ نقشه چک شد و صحیح می باشد		متراژ نقشه چک شد، صحیح و مورد تایید می باشد
نام و امضای چک کننده		نام و امضای کارشناس مسئول غرفه آرای

درب شرقی اضطراری

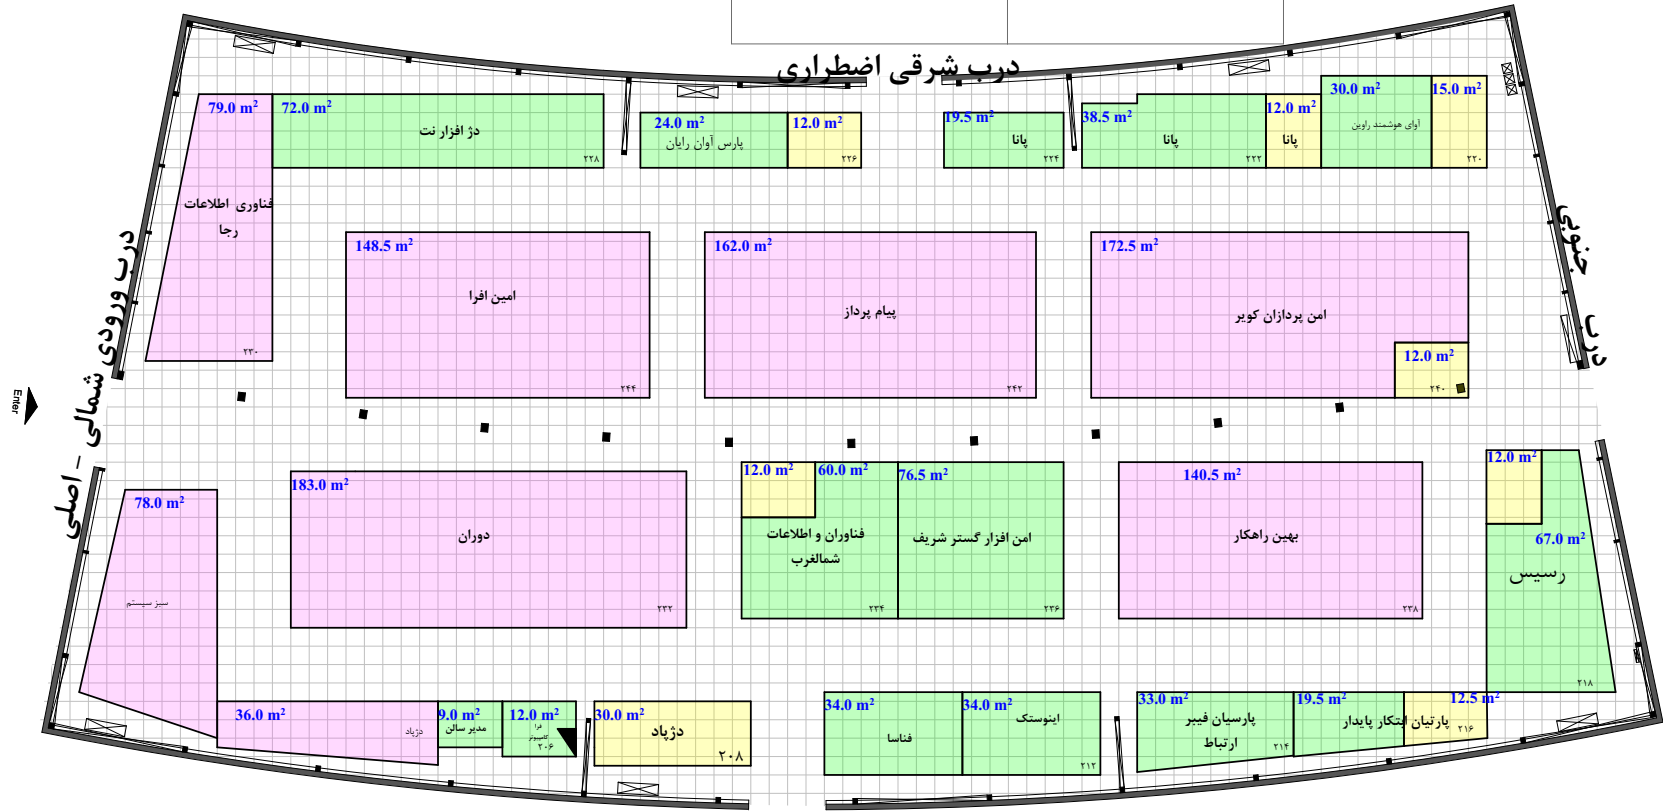

- غرف ۴ طرف باز در همکان سالن
- غرف روبروی در بهای اصلی
- غرف سمت چپ و راست در بهای اصلی
- غرفه دو و سه طرف باز
- غرفه یک طرف باز
- غرفه ارزی
- فضای با تجهیزات ریالی
- پیش ساخته ویژه

پیش ساخته ریالی	
پیش ساخته ارزی	
جمع	
خودساز ریالی	۱۵۳۵
خودساز ارزی	۵۱
جمع	۱۵۸۱

متراژ غرف چهار بر - غرف راست و چپ روبروی ورودی اصلی	۴۱۰
متراژ غرف دو بر و سه بر	۴۹۸
متراژ غرف یک بر	
متراژ ارزی	۵۱
جمع	۹۵۹



بیست و هفتمین نمایشگاه بین المللی الکترونیک، کامپیوتر و تجارت الکترونیک
 برگزار کننده: راهکار تجارت مدیریت کوشا

Hall No. 6

مساحت کل سالن	۳۰۶۹ مترمربع
حداقل مصوب مساحت	مترمربع
مجموع متر از تحت پوشش	۱۶۳۱ مترمربع

