


گرفدهای شطرنجی یک گراند نقشه ۱*۱ می باشد. نیم مربع (مستطیل)
معادل نیم متر است. موقعیت و ابعاد ستون‌ها تقریبی است
ارتفاع مجاز دور سالن ۴.۵ متر
ارتفاع مجاز دور سالن ۴.۵ متر
وسط سالن ۴.۵ متر
Middle of hall 4.5 m
Next to wall 4.5 m
Allowable Height

متراژ غرف داخل سالن یا نقشه اجرایی تطابق داشته و صحیح می باشد		
نام و امضای مدیر سالن	نام و امضای کارشناس فنی	نام و امضای ناظر غرفه آرایشی
متراژ نقشه چک شد و صحیح می باشد		متراژ نقشه چک شد. صحیح و مورد تایید می باشد
نام و امضای چک کننده		نام و امضای کارشناس مسئول غرفه آرایشی

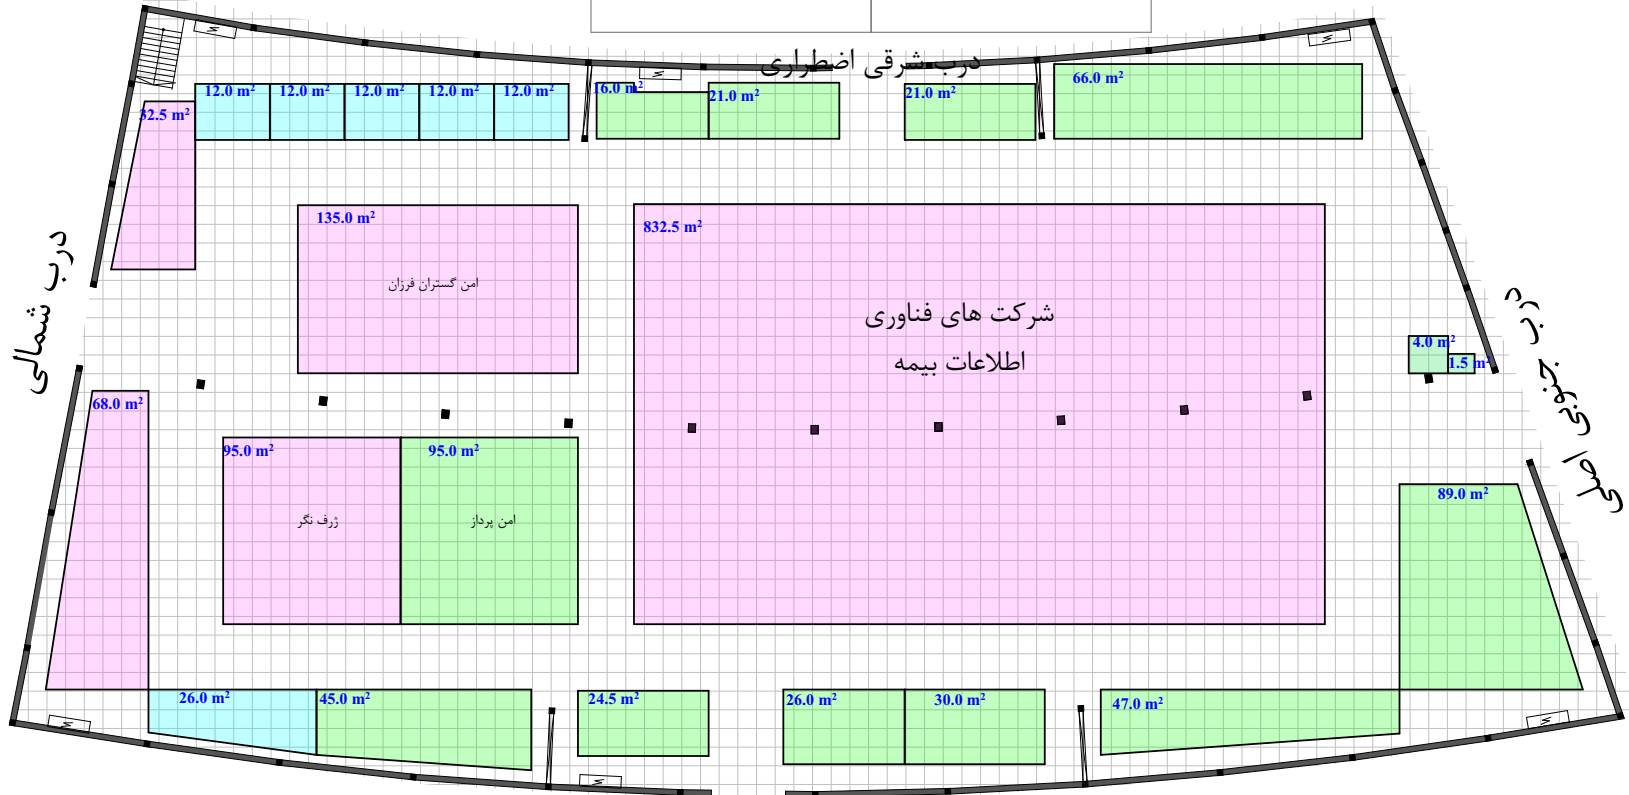

- غرف ۴ طرف باز در همکمان سالن
- غرف روبروی در بهای اصلی
- غرفه دو و سه طرف باز
- غرفه یک طرف باز
- غرفه ارزی
- فضای با تجهیزات ریالی
- پیش ساخته ویژه

پیش ساخته ریالی	
پیش ساخته ارزی	
جمع	
خودساز ریالی	۱۱۵۷
خودساز ارزی	
جمع	
راست و چپ روبروی ورودی اصلی	۳۳۰
متراژ غرف دوبر و سه بر	۳۸۵
متراژ غرف یک بر	
متراژ ارزی	
جمع	۷۲۲

Hall No. 7

مساحت کل سالن ۲۹۳۱ مترمربع
 حداقل مصوب مساحت
 مجموع متراژ تحت پوشش

مترمربع
 مترمربع

North

بیست و هفتمین نمایشگاه بین المللی الکترونیک، کامپیوتر و تجارت الکترونیک

برگزار کننده: راهکار تجارت مدیریت کوشا

M&T Solutions | ufi Member