


متراز غرف داخل سالن یا نقشه اجرایی تطابق داشته و صحیح می باشد نام و امضای مدیر سالن	نام و امضای کارشناس فنی	نام و امضای ناظر غرفه آرایشی
متراز نقشه چک شد و صحیح می باشد نام و امضای چک کننده	متراز نقشه چک شد، صحیح و مورد تایید می باشد نام و امضای کارشناس مسئول غرفه آرایشی	

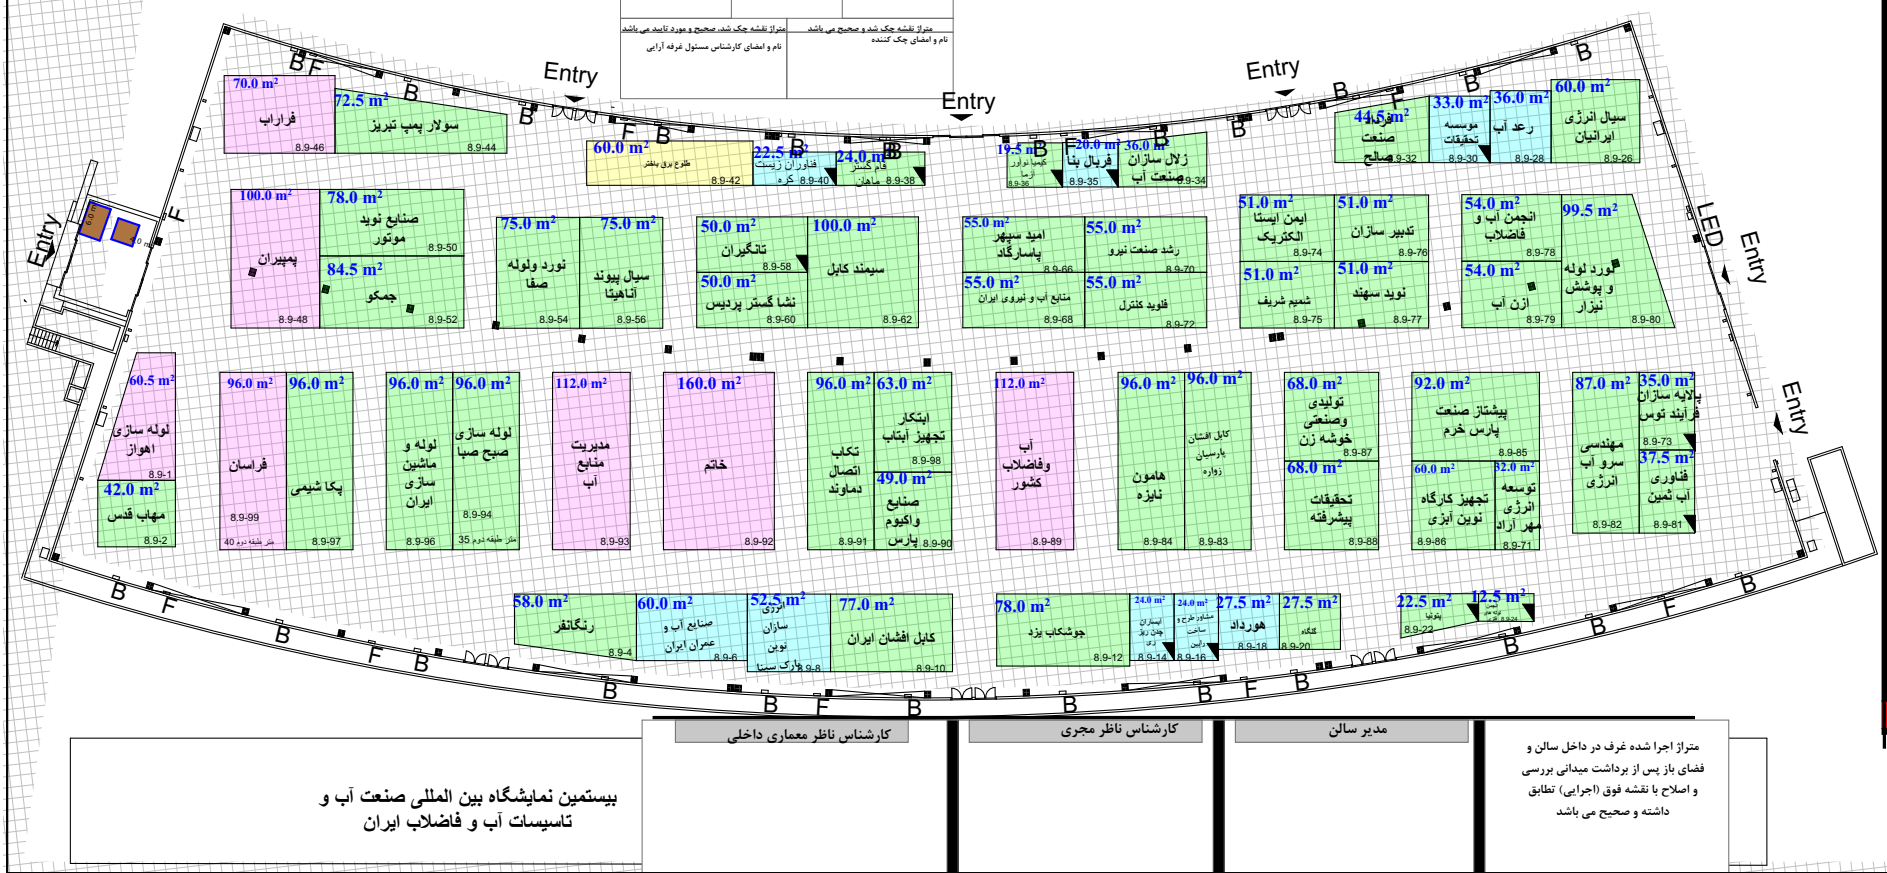

HALL NO ۸.۹	
جدول راهنما	
غرف یک بر	C
غرف دو و سه بر	B
غرف چهار بر-غرفه راست و چپ و ورودی ورودی	A
غرفه آرایشی	
غرف پیش ساخته هر تریه با مثلث مشخصی با همان زمینه ی رنگ نشان داده شود.	
غرف پیش ساخته ویژه هر تریه با مثلث قرمز با همان زمینه ی رنگ نشان داده شود.	
غرف های آرایشی ۳۰۱۷۰	
نوع غرف	متراز اعلام مجری
پیش ساخته ریالی	متراز اعلام غرفه آرایشی
پیش ساخته آرایشی	
جمع	
نوع غرف	
خودساز ریالی	
خودساز آرایشی	
جمع	
نوع غرف	
متراز غرف یک بر	
متراز غرف دو و سه بر	
متراز غرف چهار بر-غرفه راست و چپ و ورودی ورودی	
متراز غرف آرایشی	
جمع	
مدیر سالن	
مسئله نمود	

کارشناس ناظر معماری داخلی

کارشناس ناظر مجری


مدیر سالن

متراز اجرا شده غرف در داخل سالن و فضای باز پس از برداشت میدانی بررسی و اصلاح با نقشه فوق (اجرایی) تطابق داشته و صحیح می باشد

بیستمین نمایشگاه بین المللی صنعت آب و تاسیسات آب و فاضلاب ایران

گریدهای شطرنجی یک گراند نقشه ۱*۱ می باشد. نیم مربع (مستطیل)
 معادل نیم متر است. موقعیت و ابعاد ستون ها تقریبی است
 ارتفاع مجاز دور سالن ۴.۵ متر
 وسط سالن ۴.۵ متر
 Middle of hall 4.5 m
 Next to wall 4.5 m
 Allowable Height

متر از غرف داخل سالن یا نقشه اجرایی تطابق داشته و صحیح می باشد		
نام و امضای مدیر سالن	نام و امضای کارشناس فنی	نام و امضای ناظر غرفه آرایبی
متر از نقشه چک شد و صحیح می باشد		متر از نقشه چک شد، صحیح و مورد تایید می باشد
نام و امضای چک کننده		نام و امضای کارشناس مسئول غرفه آرایبی

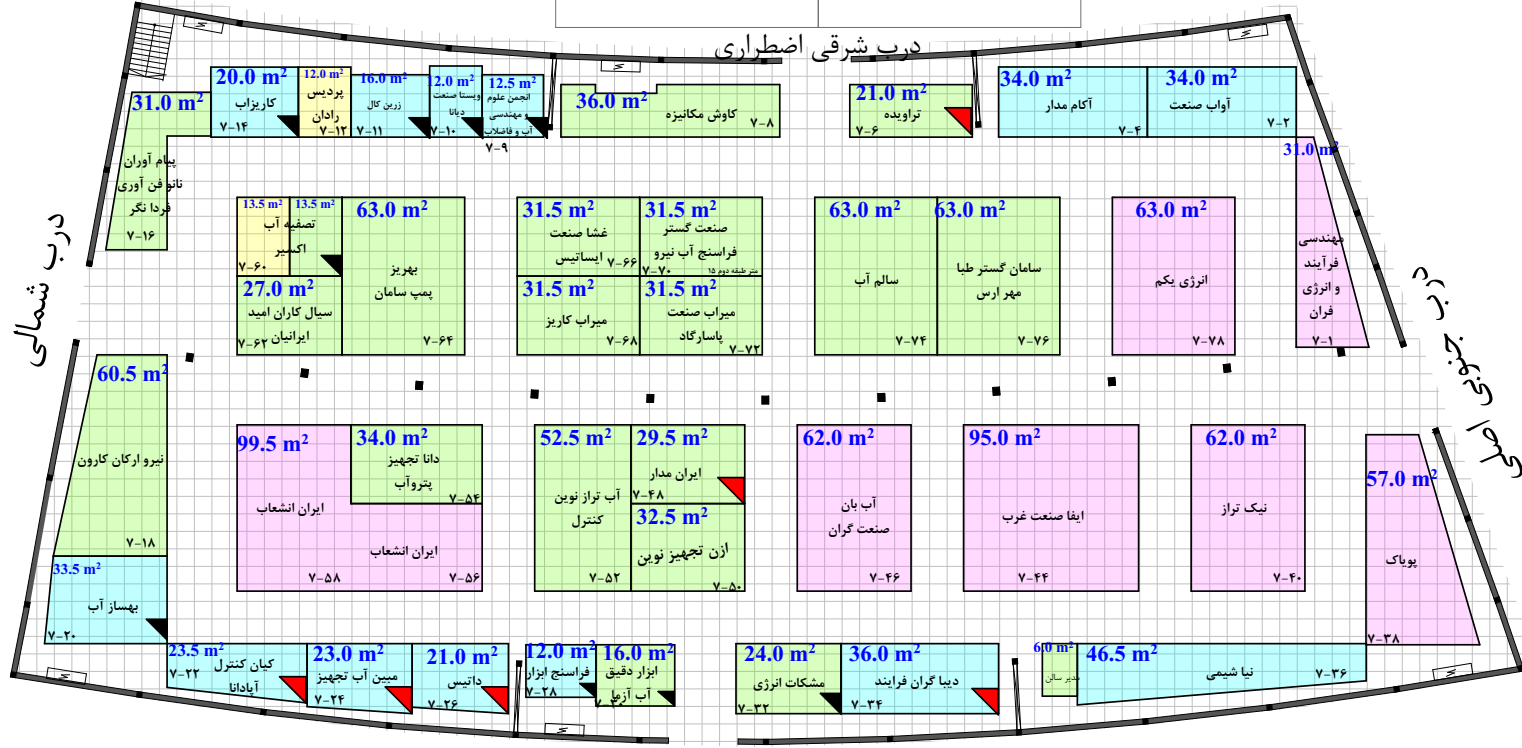

درب غربی اضطراری

بیستین نمایشگاه بین المللی صنعت آب و تاسیسات آب و فاضلاب ایران


HALL NO ۷	
جدول راهنما	
C	غرف یک بر
B	غرف دو و سه بر
A	غرف چهار بر - غرفه راست و چپ و روبروی ورودی
	غرفه ارزی
	غرف پیش ساخته هر رتبه با مثلث مشکی با همان زمینه ی رنگ نشان داده شود
	غرف پیش ساخته ویژه هر رتبه با مثلث قرمز با همان زمینه ی رنگ نشان داده شود
	غرف جای ارزی ۳۰/۷۰
	نوع غرف
	پیش ساخته ریالی
	پیش ساخته ارزی
	جمع
	نوع غرف
	خودساز ریالی
	خودساز ارزی
	جمع
	نوع غرف
	متر از غرف یک بر
	متر از غرف دو و سه بر
	متر از غرف چهار بر
	غرفه راست و چپ و روبروی ورودی
	متر از غرف ارزی
	جمع
	مدیر سالن
	طبقه دوم

کارشناس ناظر معماری داخلی

کارشناس ناظر مجری

مدیر سالن

متر از اجرا شده غرف در داخل سالن و فضای باز پس از برداشت میدانی بررسی و اصلاح با نقشه فوق (اجرایی) تطابق داشته و صحیح می باشد

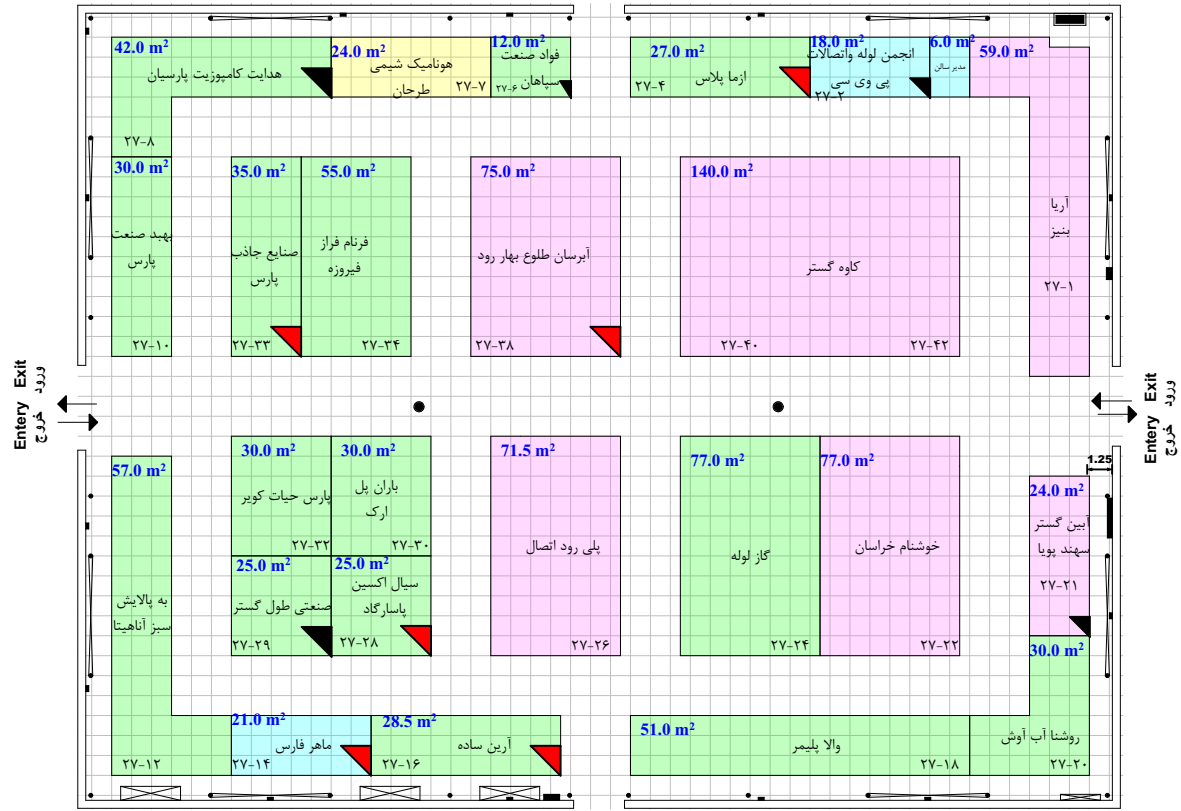

Hall No. 27



بیستمین نمایشگاه بین المللی صنعت آب و تاسیسات آب و فاضلاب ایران

کارشناس ناظر معماری داخلی

کارشناس ناظر مجری

مدیر سالن

مترائز اجرا شده در داخل سالن و فضای باز پس از برداشت میدانی بررسی و اصلاح با نقشه فوق (اجرایی) تطابق داشته و صحیح می باشد

HALL NO ۲۷

جدول راهنما

غرف یک بر	C	
غرف دو و سه بر	B	
غرف چهار بر-غرفه راست و چپ و روبروی ورودی	A	
غرفه ارزی		
غرف پیش ساخته هر رتبه با مثلث مشکی یا همان زمینه ی رنگ نشان داده شود	▲	
غرف پیش ساخته ویژه هر رتبه با مثلث قرمز یا همان زمینه ی رنگ نشان داده شود	▲	
غرف های ارزی ۳۰/۷۰	▲	
نوع غرف	مترائز اعلام مجری	مترائز اعلام غرفه آرای
پیش ساخته ریالی		
پیش ساخته ارزی		
جمع		
نوع غرف		
خودساز ریالی		
خودساز ارزی		
جمع		
نوع غرف		
مترائز غرف یک بر		
مترائز غرف دو و سه بر		
مترائز غرف چهار بر- روبروی راست و چپ و روبروی ورودی		
مترائز غرف ارزی		
جمع		
مدیر سالن		
طبقه دوم		

